Einbau von Scan 5004 mit Hitzeschildern gegen eine von einer Brennmauer geschützte brennbare Wand

Aufstellung mit isoliertem, senkrechtem Rauchrohr
- Konstruktion/Umrahmung bis zur Decke

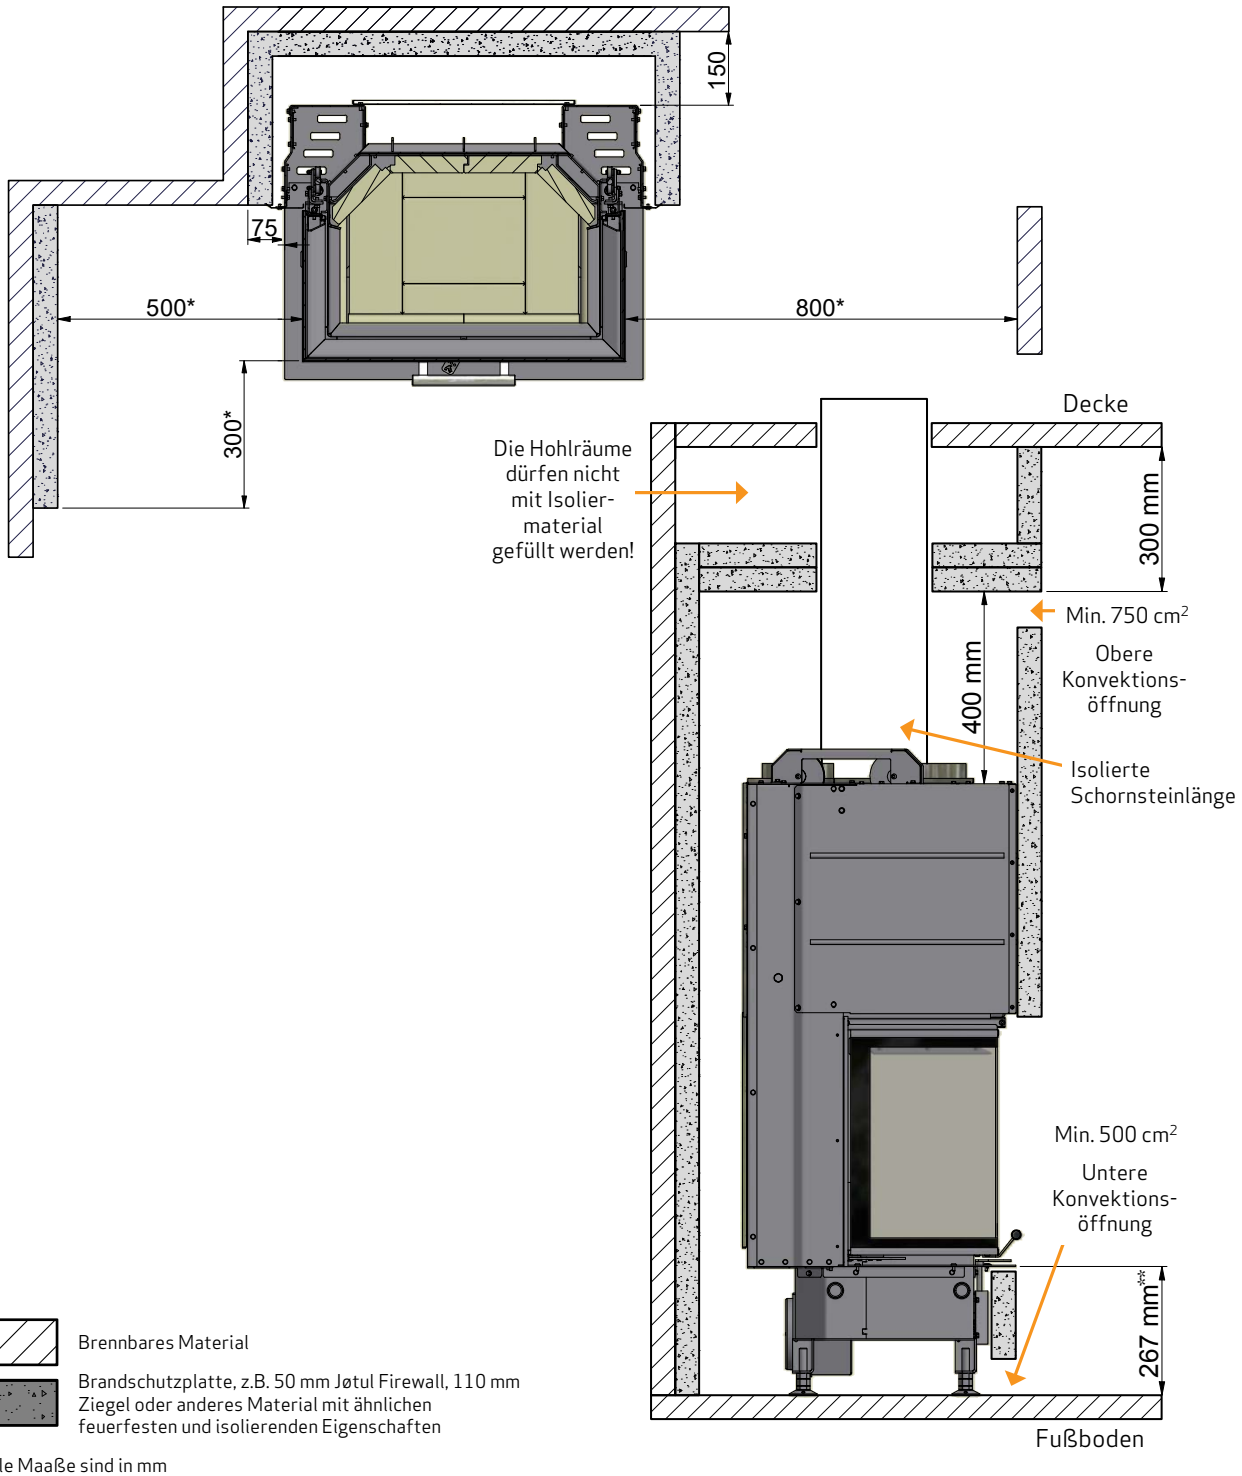

Brennbares Material

Brandschutzplatte, z.B. 50 mm Jøtul Firewall, 110 mm
Ziegel oder anderes Material mit ähnlichen
feuerfesten und isolierenden Eigenschaften

Alle Maaße sind in mm
Alle Abstände sind Minimumabstände
Diese Abstände gelten für ein isoliertes Rauchrohr auf dem gesamten Weg zum Kaminofen
* Abstand zum Glas
** Abstand zu brennbarem Boden

Einbau von Scan 5004 mit Hitzeschildern gegen eine von einer Brennmauer geschützte brennbare Wand

Aufstellung mit isoliertem, senkrechtem Rauchrohr
- offene Konstruktion/Umrahmung

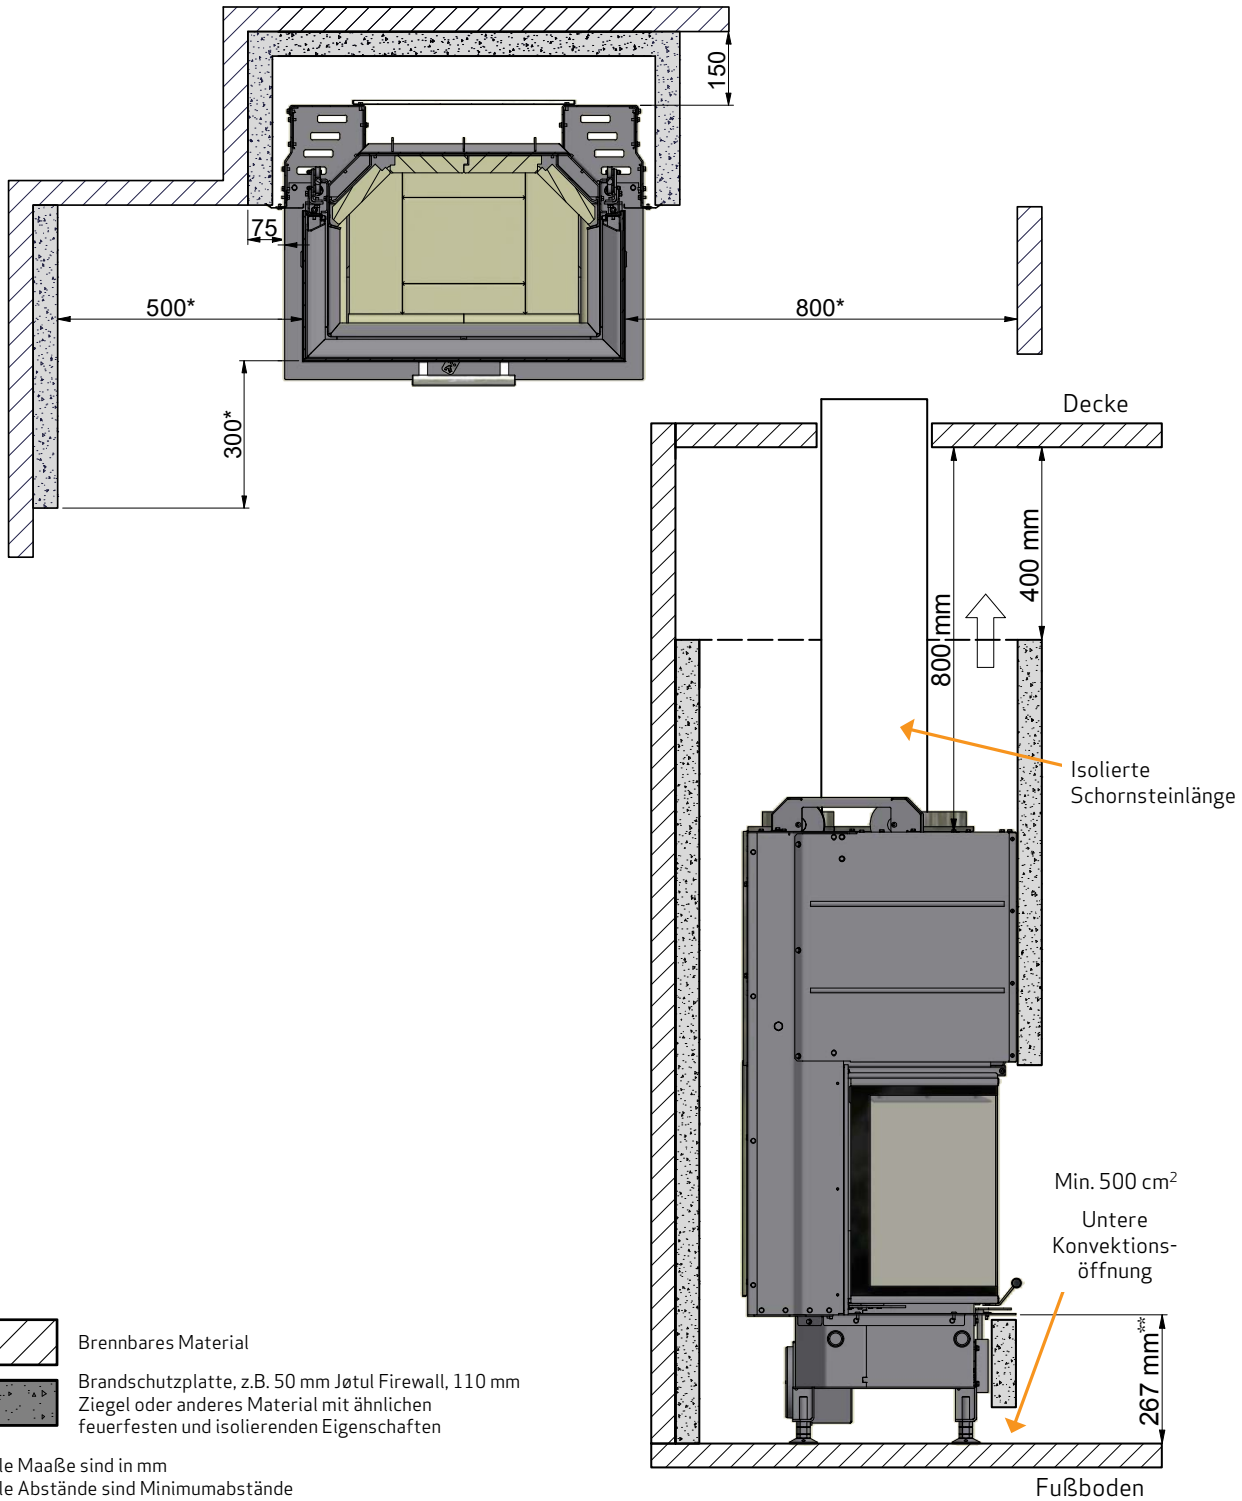

Brennbares Material

Brandschutzplatte, z.B. 50 mm Jøtul Firewall, 110 mm
Ziegel oder anderes Material mit ähnlichen
feuerfesten und isolierenden Eigenschaften

Alle Maaße sind in mm
Alle Abstände sind Minimumabstände
Diese Abstände gelten für ein isoliertes Rauchrohr auf dem gesamten Weg zum Kaminofen
* Abstand zum Glas
** Abstand zu brennbarem Boden